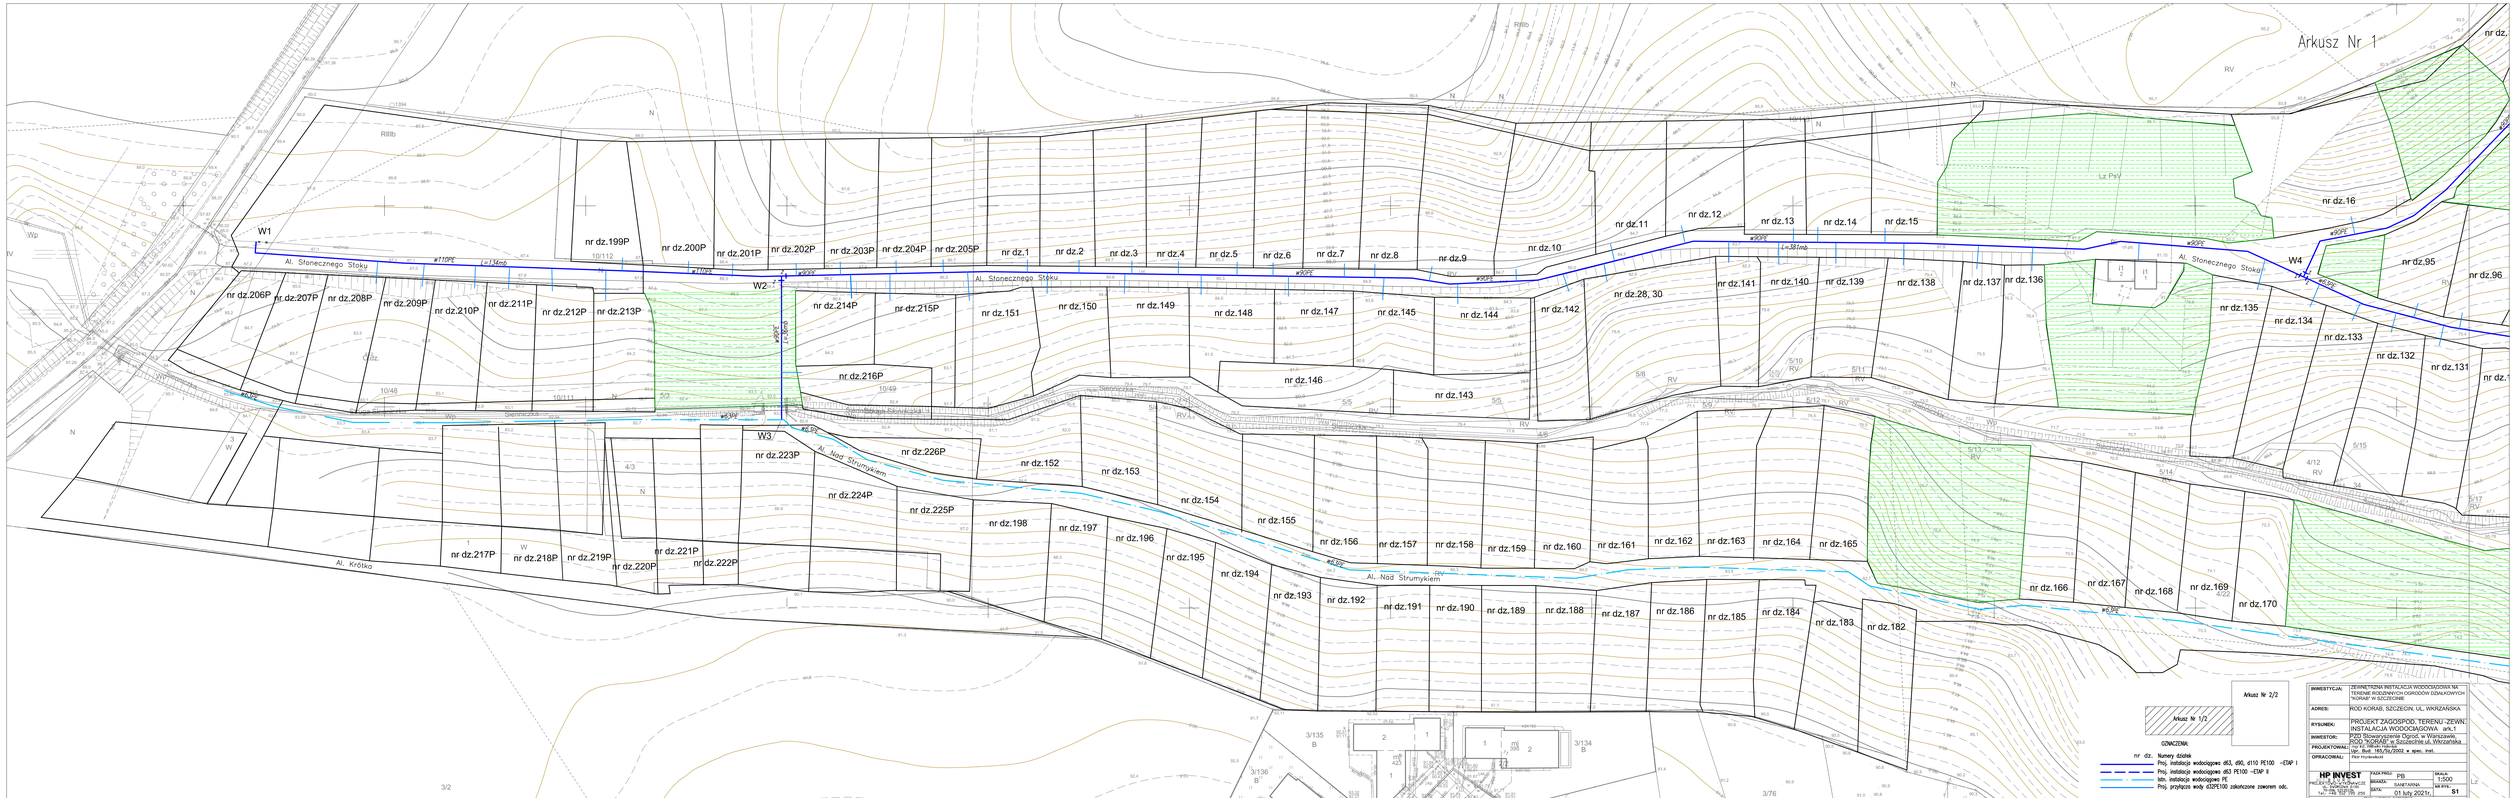
Arkusz Nr 1
W1
W2
W3
W4
Al. Słonecznego Stoku
Al. Nad Strumykiem
Al. Królko
nr dz.199P
nr dz.200P
nr dz.201P
nr dz.202P
nr dz.203P
nr dz.204P
nr dz.205P
nr dz.206P
nr dz.207P
nr dz.208P
nr dz.209P
nr dz.210P
nr dz.211P
nr dz.212P
nr dz.213P
nr dz.214P
nr dz.215P
nr dz.216P
nr dz.217P
nr dz.218P
nr dz.219P
nr dz.220P
nr dz.221P
nr dz.222P
nr dz.223P
nr dz.224P
nr dz.225P
nr dz.226P
nr dz.1
nr dz.2
nr dz.3
nr dz.4
nr dz.5
nr dz.6
nr dz.7
nr dz.8
nr dz.9
nr dz.10
nr dz.11
nr dz.12
nr dz.13
nr dz.14
nr dz.15
nr dz.16
nr dz.28, 30
nr dz.95
nr dz.96
nr dz.135
nr dz.134
nr dz.133
nr dz.132
nr dz.131
nr dz.141
nr dz.140
nr dz.139
nr dz.138
nr dz.137
nr dz.136
nr dz.142
nr dz.143
nr dz.144
nr dz.145
nr dz.146
nr dz.147
nr dz.148
nr dz.149
nr dz.150
nr dz.151
nr dz.152
nr dz.153
nr dz.154
nr dz.155
nr dz.156
nr dz.157
nr dz.158
nr dz.159
nr dz.160
nr dz.161
nr dz.162
nr dz.163
nr dz.164
nr dz.165
nr dz.166
nr dz.167
nr dz.168
nr dz.169
nr dz.170
nr dz.182
nr dz.183
nr dz.184
nr dz.185
nr dz.186
nr dz.187
nr dz.188
nr dz.189
nr dz.190
nr dz.191
nr dz.192
nr dz.193
nr dz.194
nr dz.195
nr dz.196
nr dz.197
nr dz.198
Rilib
Lz PW
Lz Stoku
Arkusz Nr 2/2
Arkusz Nr 1/2
OZNACZENIA:
nr dz. Numery działek
Proj. instalacja wodociągowa d63, d90, d110 PE100 –ETAP I
Proj. instalacja wodociągowa d63 PE100 –ETAP II
Istn. instalacja wodociągowa PE
Proj. przyłącza wody d32PE100 zakończone zaworem odc.
INWESTYCJA: ZEWNĘTRZNA INSTALACJA WODOCIĄGOWA NA TERENIE ROZDZIELNYCH OGRODÓW DZIAŁKOWYCH "KORAB" W SZCZECINIE
ADRES: ROD KORAB, SZCZECIN, UL. WRZAŃSKA
RYSUNEK: PROJEKT ZAGOSPOD. TERENU -ZEWN. INSTALACJA WODOCIĄGOWA ark.1
INWESTOR: PZD Słowiańskie Ogrody w Warszawie, ROD "KORAB" w Szczecinie ul. Wrzańska
PROJEKTOWAŁ: mgr inż. Piotr Hrybiedkiewicz
Upr. Bud. WLKp/0002 w spec. inst.
OPRACOWAŁ: Piotr Hrybiedkiewicz
HP INVEST
FAZA PROJ.: PB
SKALA: 1:500
BRANŻA: SANITARNA
NR RYS.: S1
DATA: 01 luty 2021r.
Projekt ten chroniony jest prawami autorskimi. Kopiowanie, dostarczanie, wykorzystywanie, udostępnianie osobom trzecim bez zgody autora jest zabronione i podlega karze.