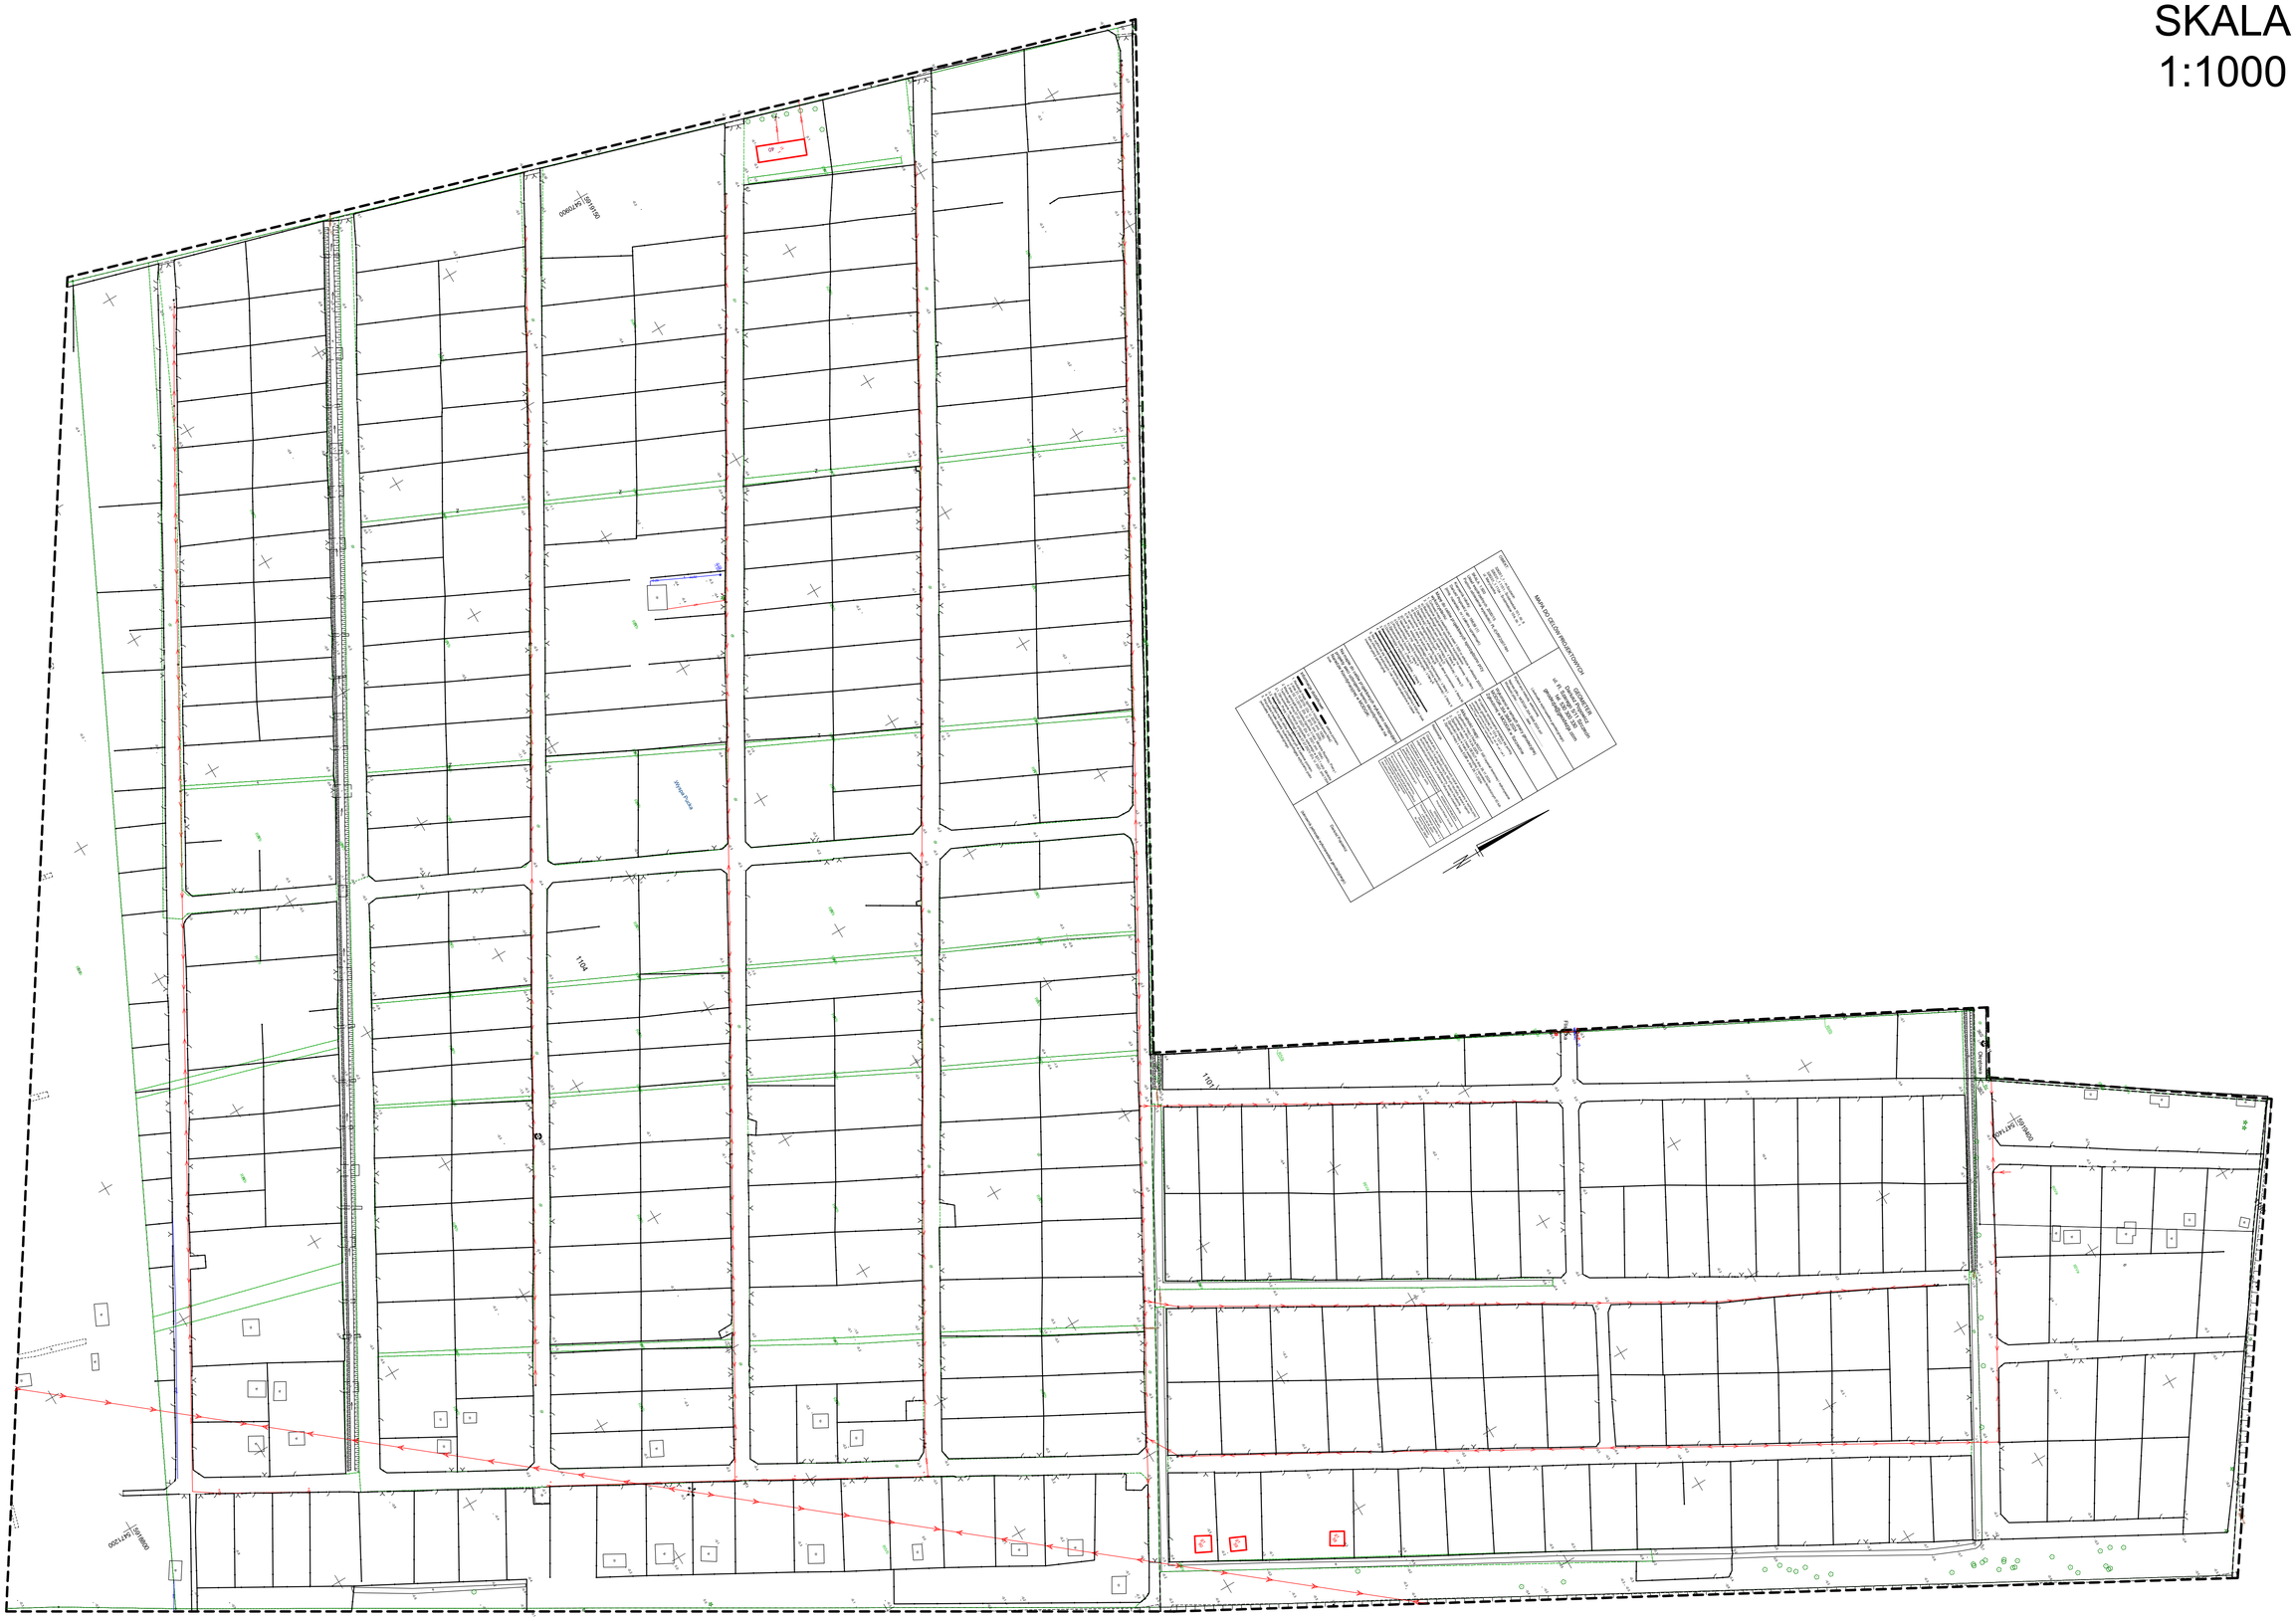SKALA
1:1000